



**= WERFZONE AFBAKENEN MET HEK + D1C/D1D BLAUWE
PIJLEN + VERLICHTE CORRIDORS**

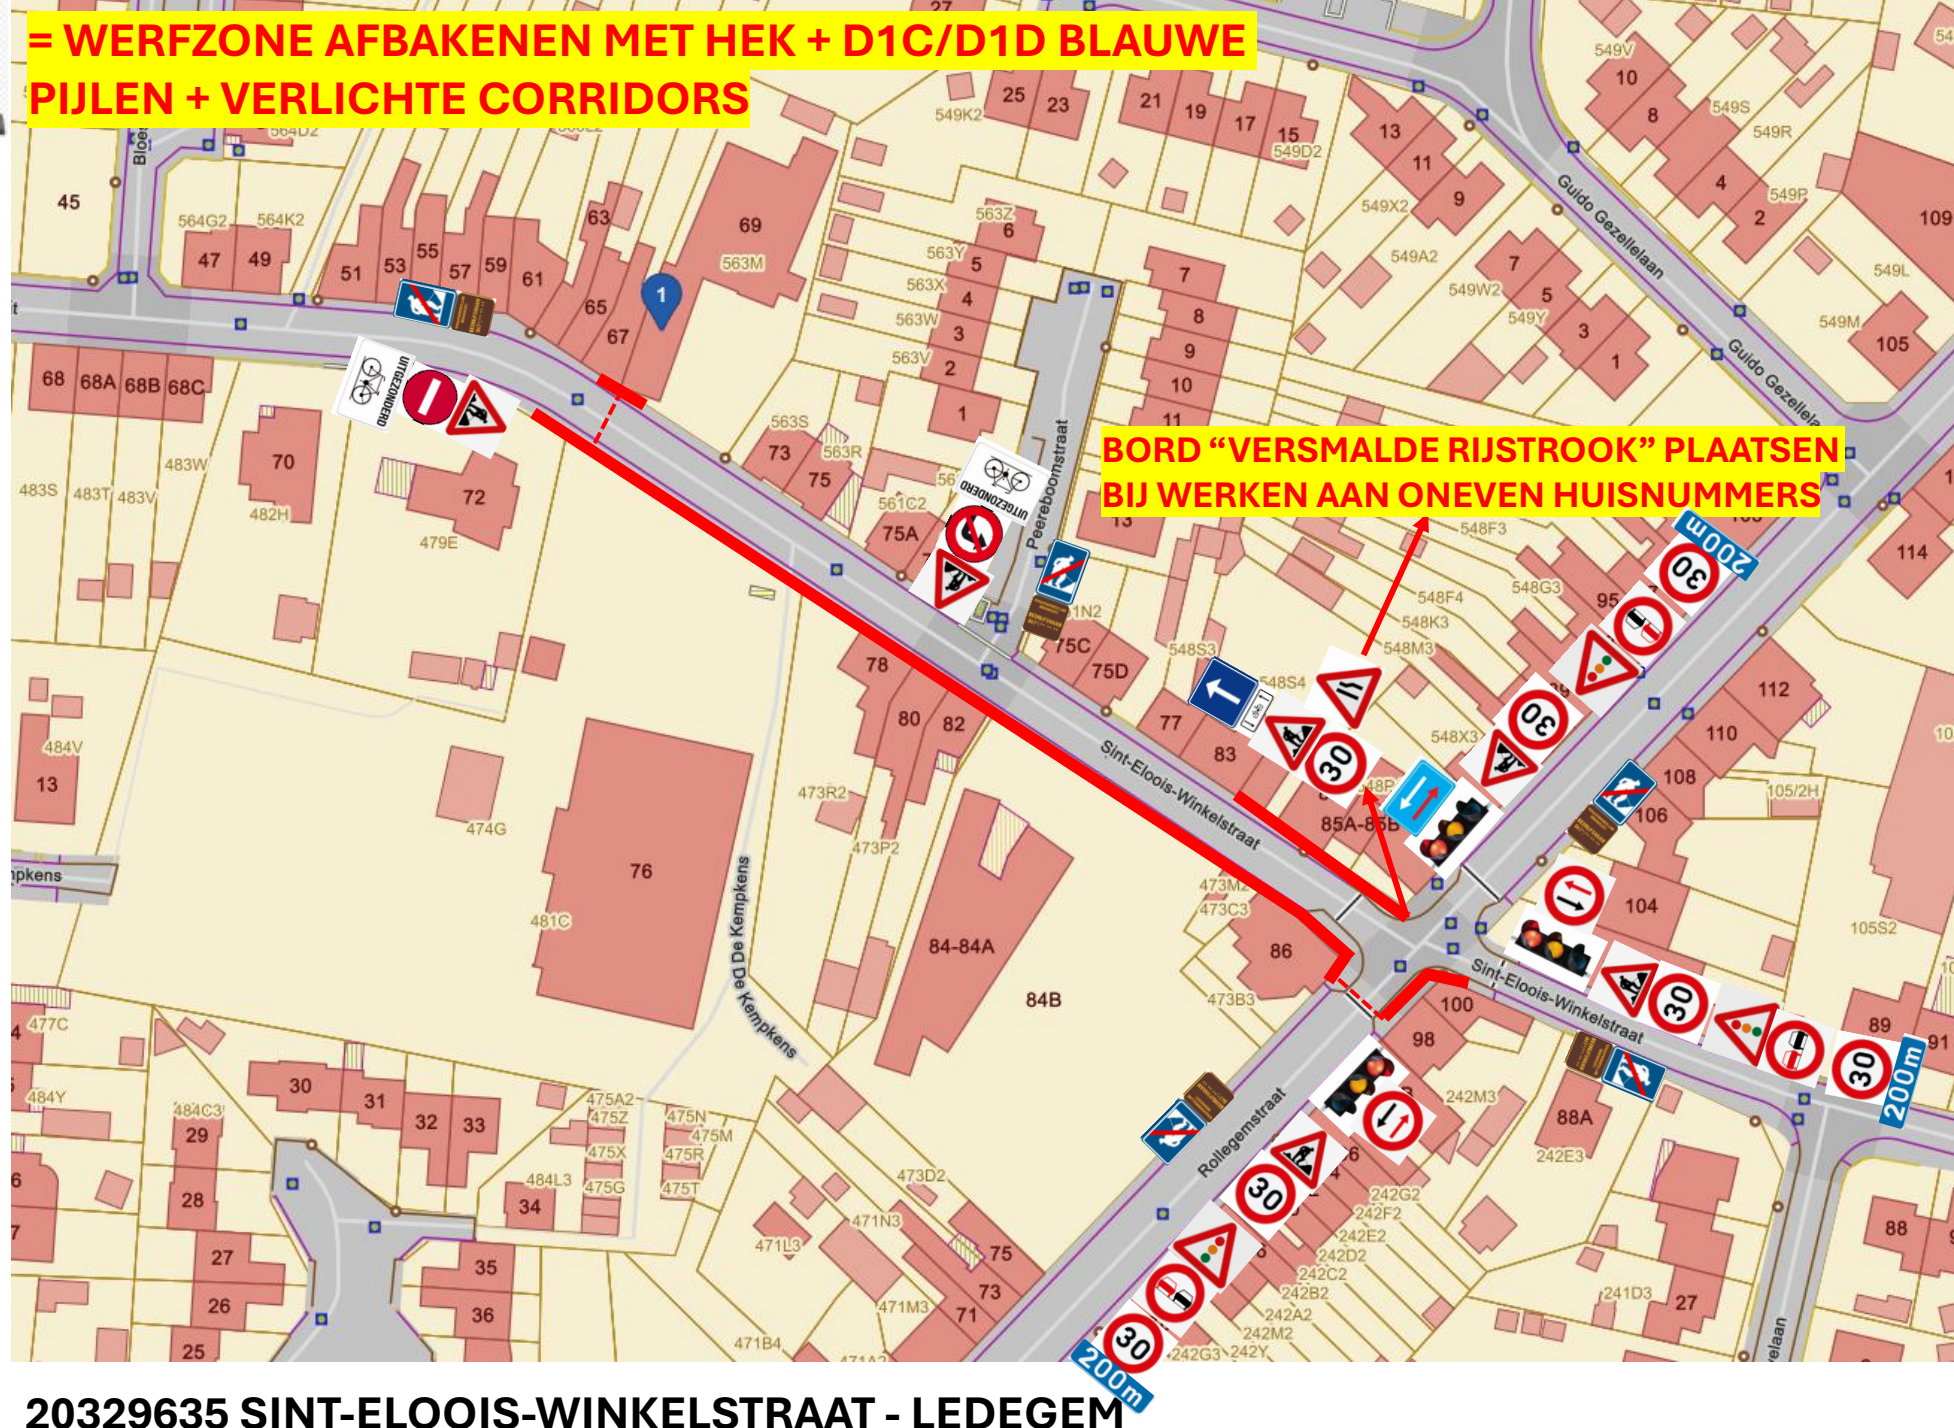

20329635 SINT-ELOOIS-WINKELSTRAAT - LEDEGEM

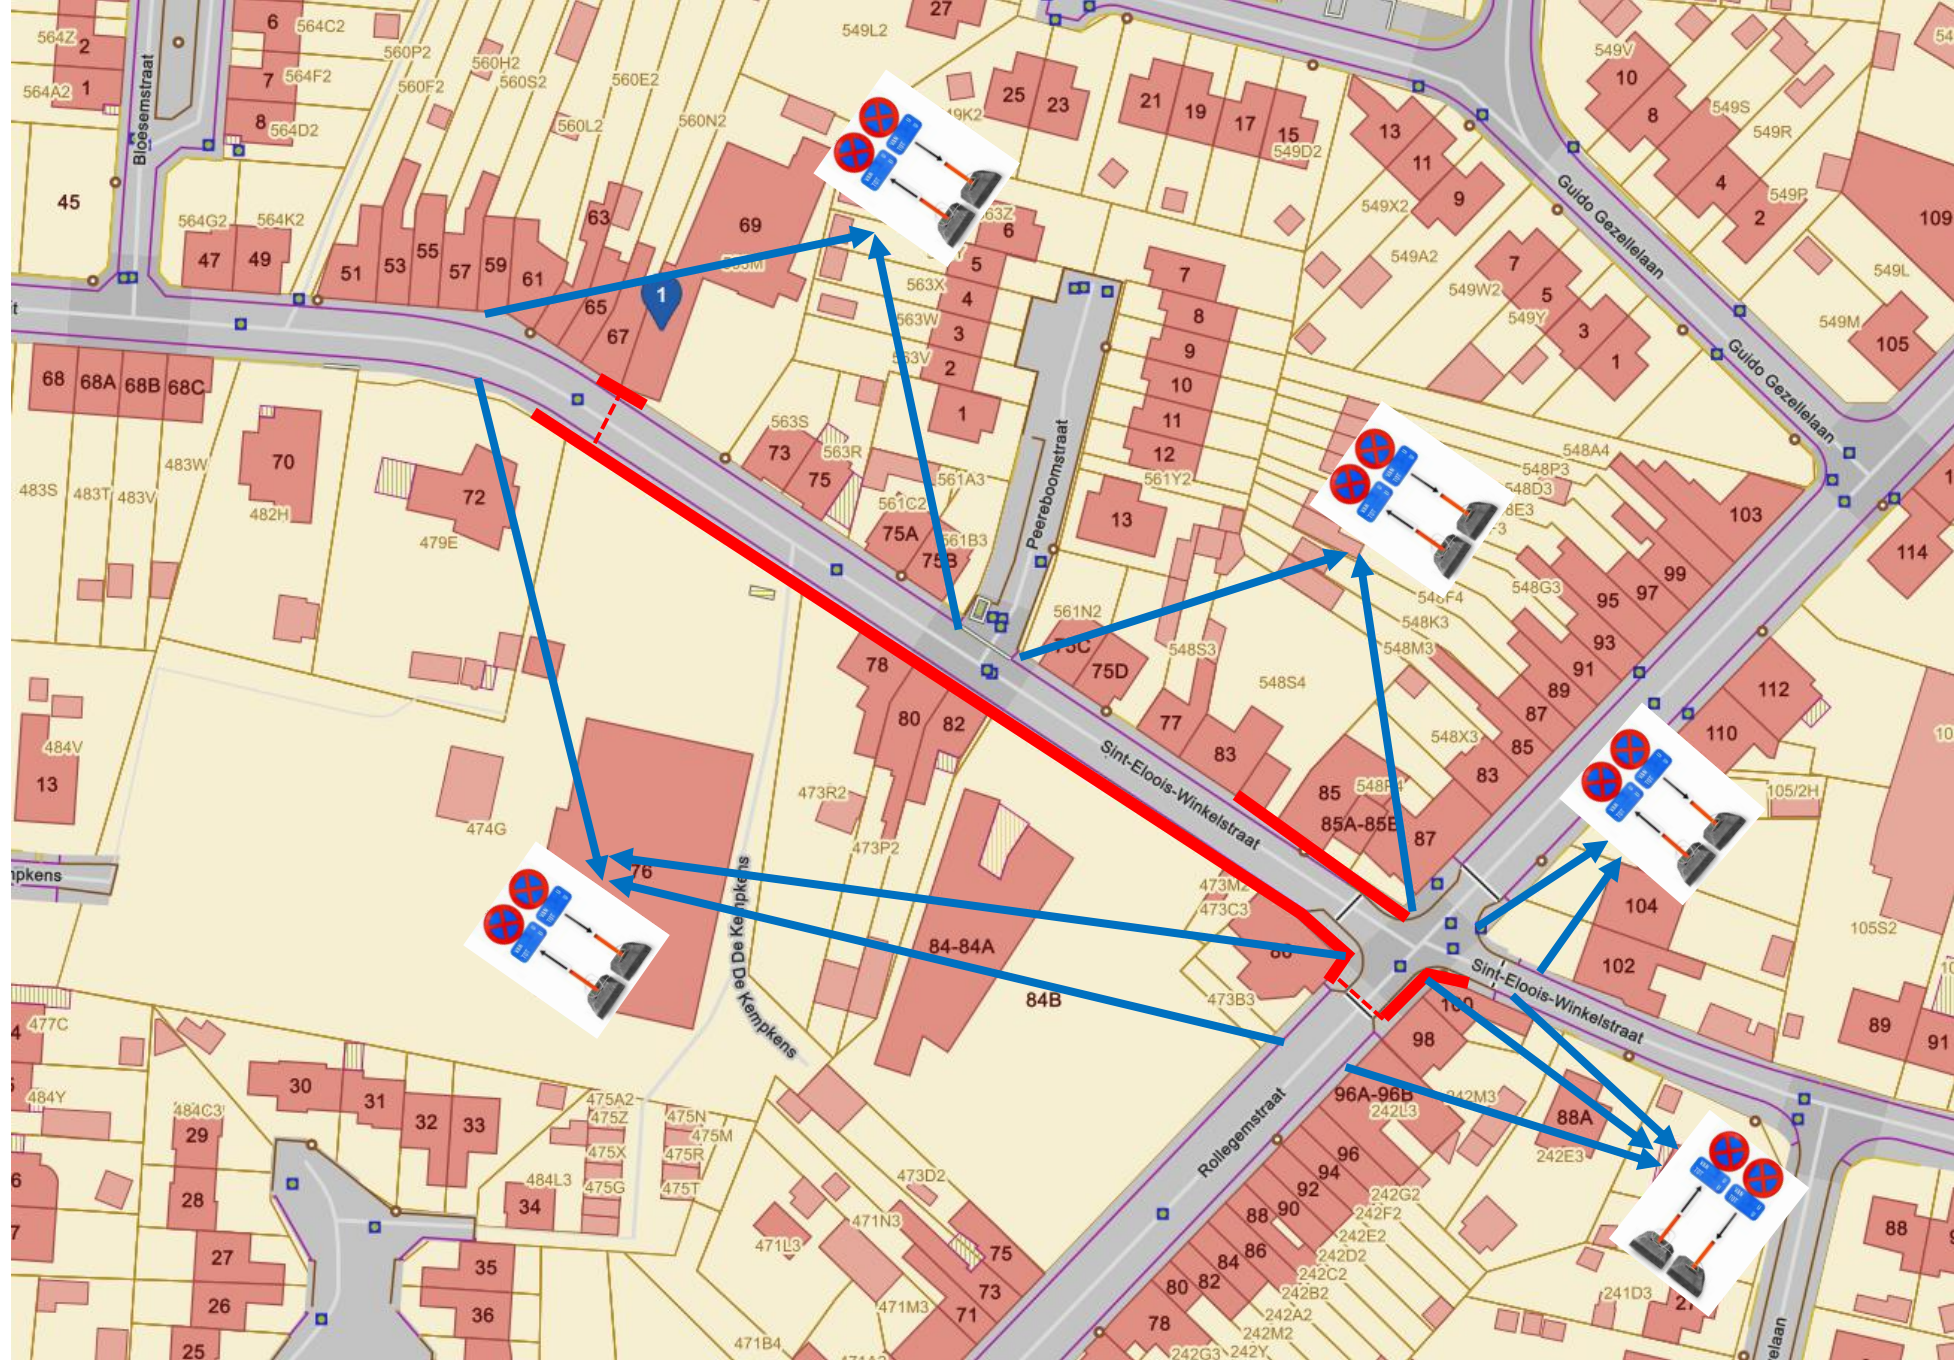

20329635 SINT-ELOOIS-WINKELSTRAAT – LEDEGEM **PARKEERVERBOD**



20329635 SINT-ELOOIS-WINKELSTRAAT – LEDEGEM **OMLEIDING**