

PROVINCIE :WEST-VLAANDEREN
GEMEENTE : LEDEGEM

Dossiernr.	: 22.30	Aantal plannen :	1
Registratienr.	: xxxxx-xxxxx	Plannummer :	1
		Plan formaat :	1680.00 x 297.00

Rooilijnplan


Izegemsestraat Chemin nr. 3



Opgemaakt door landmeter-expert Balcaen Michaël, beëdigd door de Rechtbank van Eerste Aanleg te Brugge, ingeschreven op het Tableau van de Federale Raad van landmeters-experten, LAN211902

Datum	Historiek
08/07/2025	Rooilijnplan Chemin nr. 3

DWG : LED2230 - CHEMIN3 ROOIJNPLAN.dwg	Chemin 3	TAW-hBG18	REF : MB
--	----------	-----------	----------

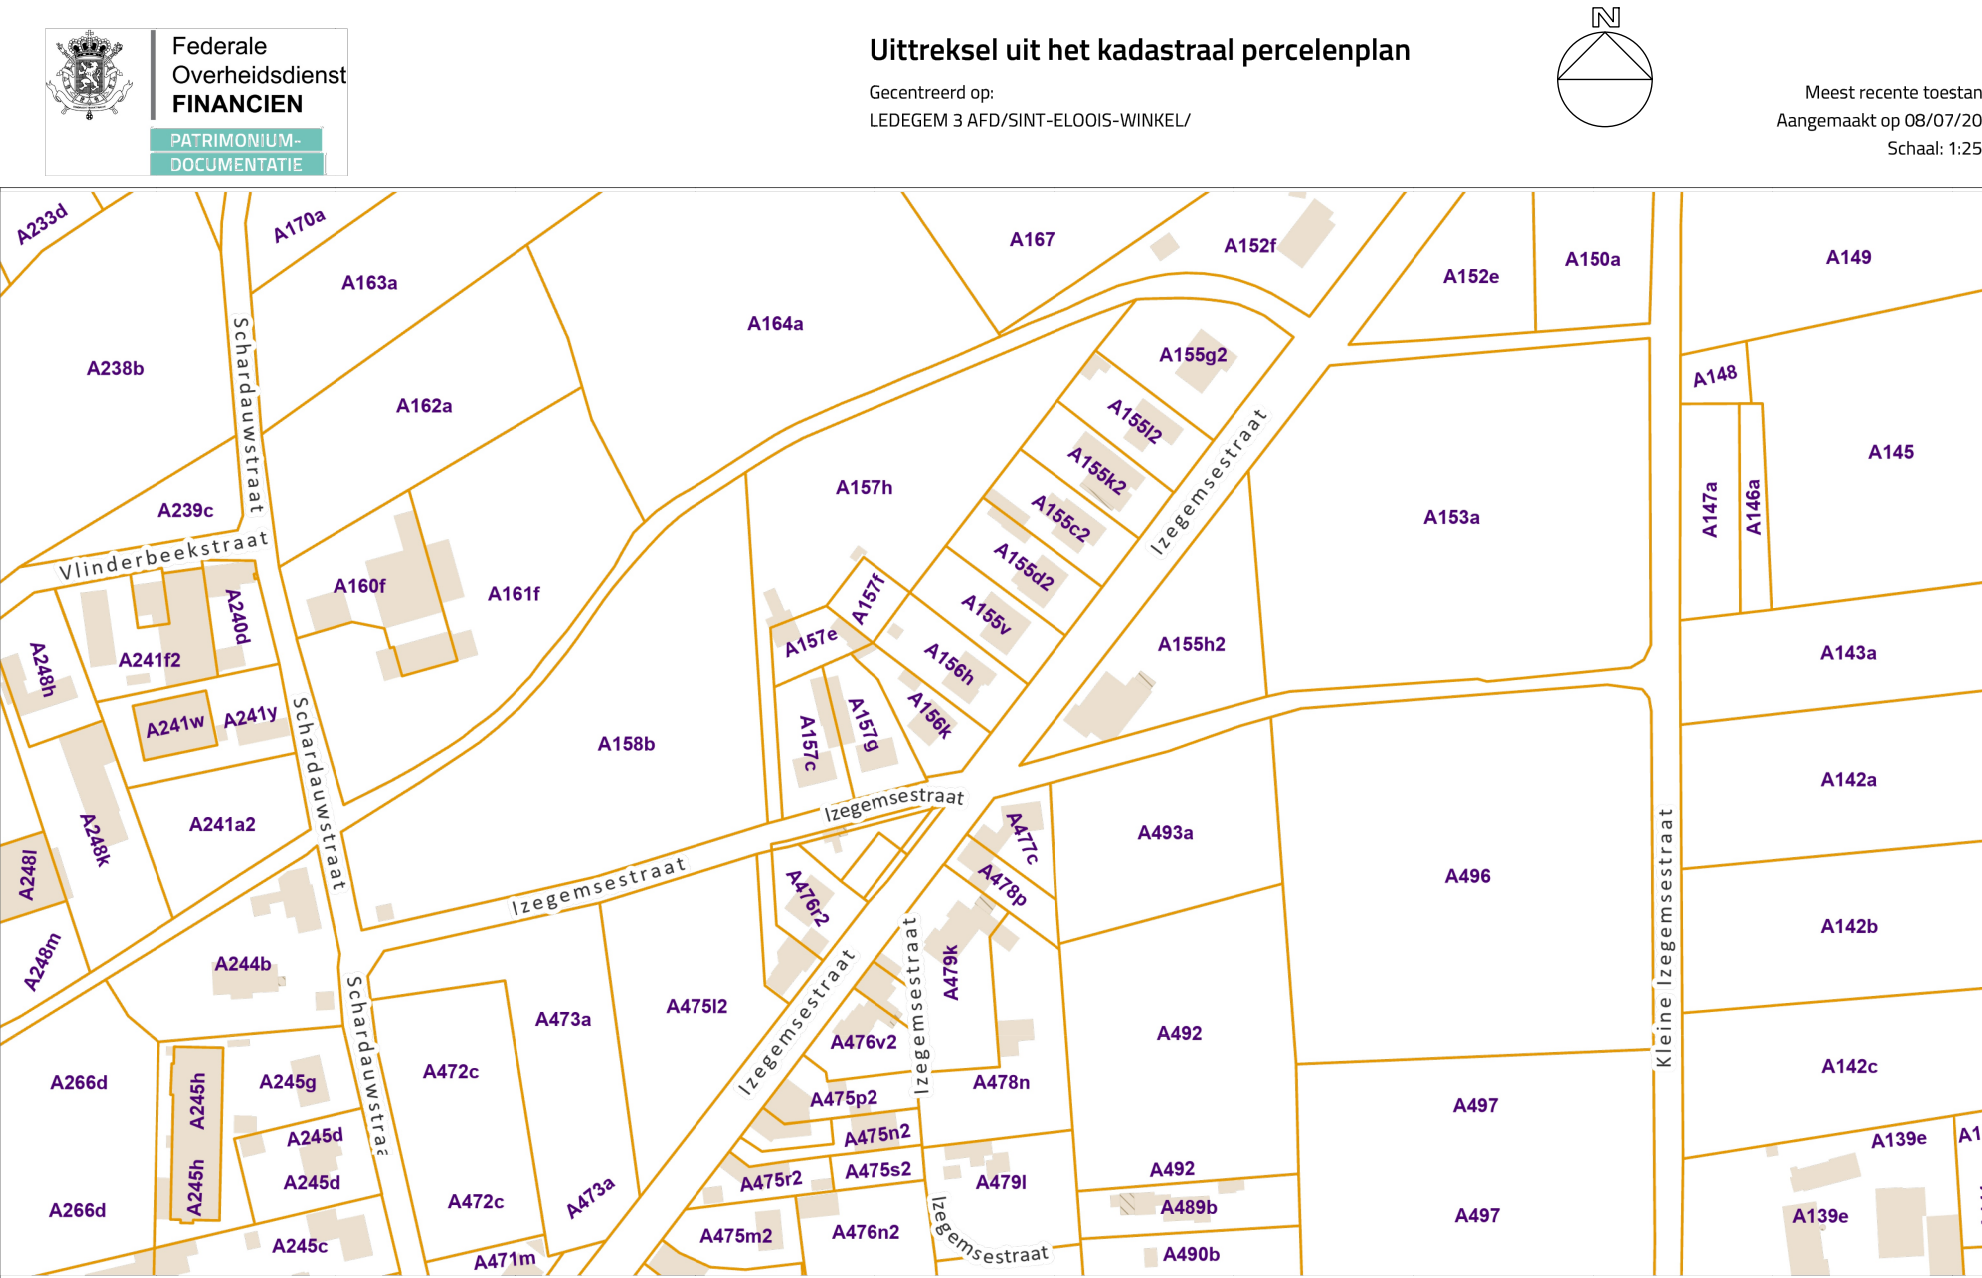

De AARDP is de auteur van het kadastraal perceelplan en de producent van de databank waarin deze gegevens zijn opgenomen en geniet de intellectuele eigendomsrechten opgenomen in de Auteurswet en de Databankwet. Vanaf 01/01/2018 worden de gebouwen op het kadastraal perceelplan geleidelijk vervangen door een dataset (= Bijn_ Rubef. Overal Gebouwen(gewesten)) beheerd door de gewesten. De AARDP zal dan niet langer verantwoordelijk zijn voor de voorstelling van de gebouwen op het kadastraal perceelplan.

LEGENDE:

- atlas der buurtwegen
- perceelsgrens
- ontworpen rooilijn
- bestaande rooilijn te behouden
- bestaande rooilijn op te heffen
- coördinaataanduiding

Uittreksel atlas der buurtwegen:



COORDINATENABEL LAMBERT TZ 2		
nr.	X	Y
1	66510.91	170504.76
2	66376.30	170194.19
3	66420.09	170209.15
4	66443.90	170304.83
5	66452.53	170306.83
6	66488.38	170404.74
7	66515.75	170506.02
8	66553.22	170606.02
9	66563.59	170608.61
10	66563.01	170609.78
11	66575.52	170702.04
12	66573.28	170703.94
13	66583.75	170712.35
14	66594.73	170721.58
15	66612.198	170732.76
16	66645.89	170738.06
17	66690.99	170739.34
18	66651.38	170745.80
19	66512.24	170747.84
20	66512.40	170747.88
21	66517.36	170749.87
22	66519.39	170749.41
23	66554.06	170750.59
24	66565.43	170761.52
25	66597.66	170787.32

