

Zwaakomstraat 19A • B-8800 ROESELARE
Pottensstraat 22 • B-8908 IEPER
T 051-26 46 76
F 051-26 46 79
ON 0454 023 148
info@sabbenv.be
www.sabbenv.be

ROOILIJNPLAN

OPDRACHT

Rooilijnplan

LIGGING

Lendeledede
Sint Antoniusstraat
Sint Arnoldsstraat

Ledegem
Sint-Kathrinestraat

PERCELEN

Lot		Kadastraal perceel		Oppervlakte [m²]	
Afd	Sectie	Bronperceel	Gereserveerd perceel		
LEDEGEM					
1	3	A	1179		406,88
2	3	A	OD - chemin nr. 21 (grotendeels onverhard)		241,03
3	3	A	OD - chemin nr. 21 (onverhard)		163,08
2+3	3	A	OD - chemin nr. 21	1569 A P0000	404,11

LENDELEDE					
4	1	D	26, 28, 30, 32, 338, 75, 74, 95A		1.069,92
5	1	D	OD - chemin nr. 21 (verhard)		507,02
6	1	D	OD - chemin nr. 21 (onverhard)		1.755,27
5+6	1	D	OD - chemin nr. 21	436 A P0000	2.262,29

HANDTEKENING

BLAD

Enig

Nico LOUAGIE
Aangesteld Landmeter-Expert,
Bevestigd door de Rechtbank van
Eerste Aanleg van Konink
LAN13 1548

Sylvie DEMOUCQ
Gedelegeerd bestuurder

bestaande toestand

20/02/2025

toekenning referentienummer afbakingsplan

WIJZIGINGEN



schaal 1/1000

31 januari 2025

plan L87804

KADASTERPLAN

schaal 1 / 3.000

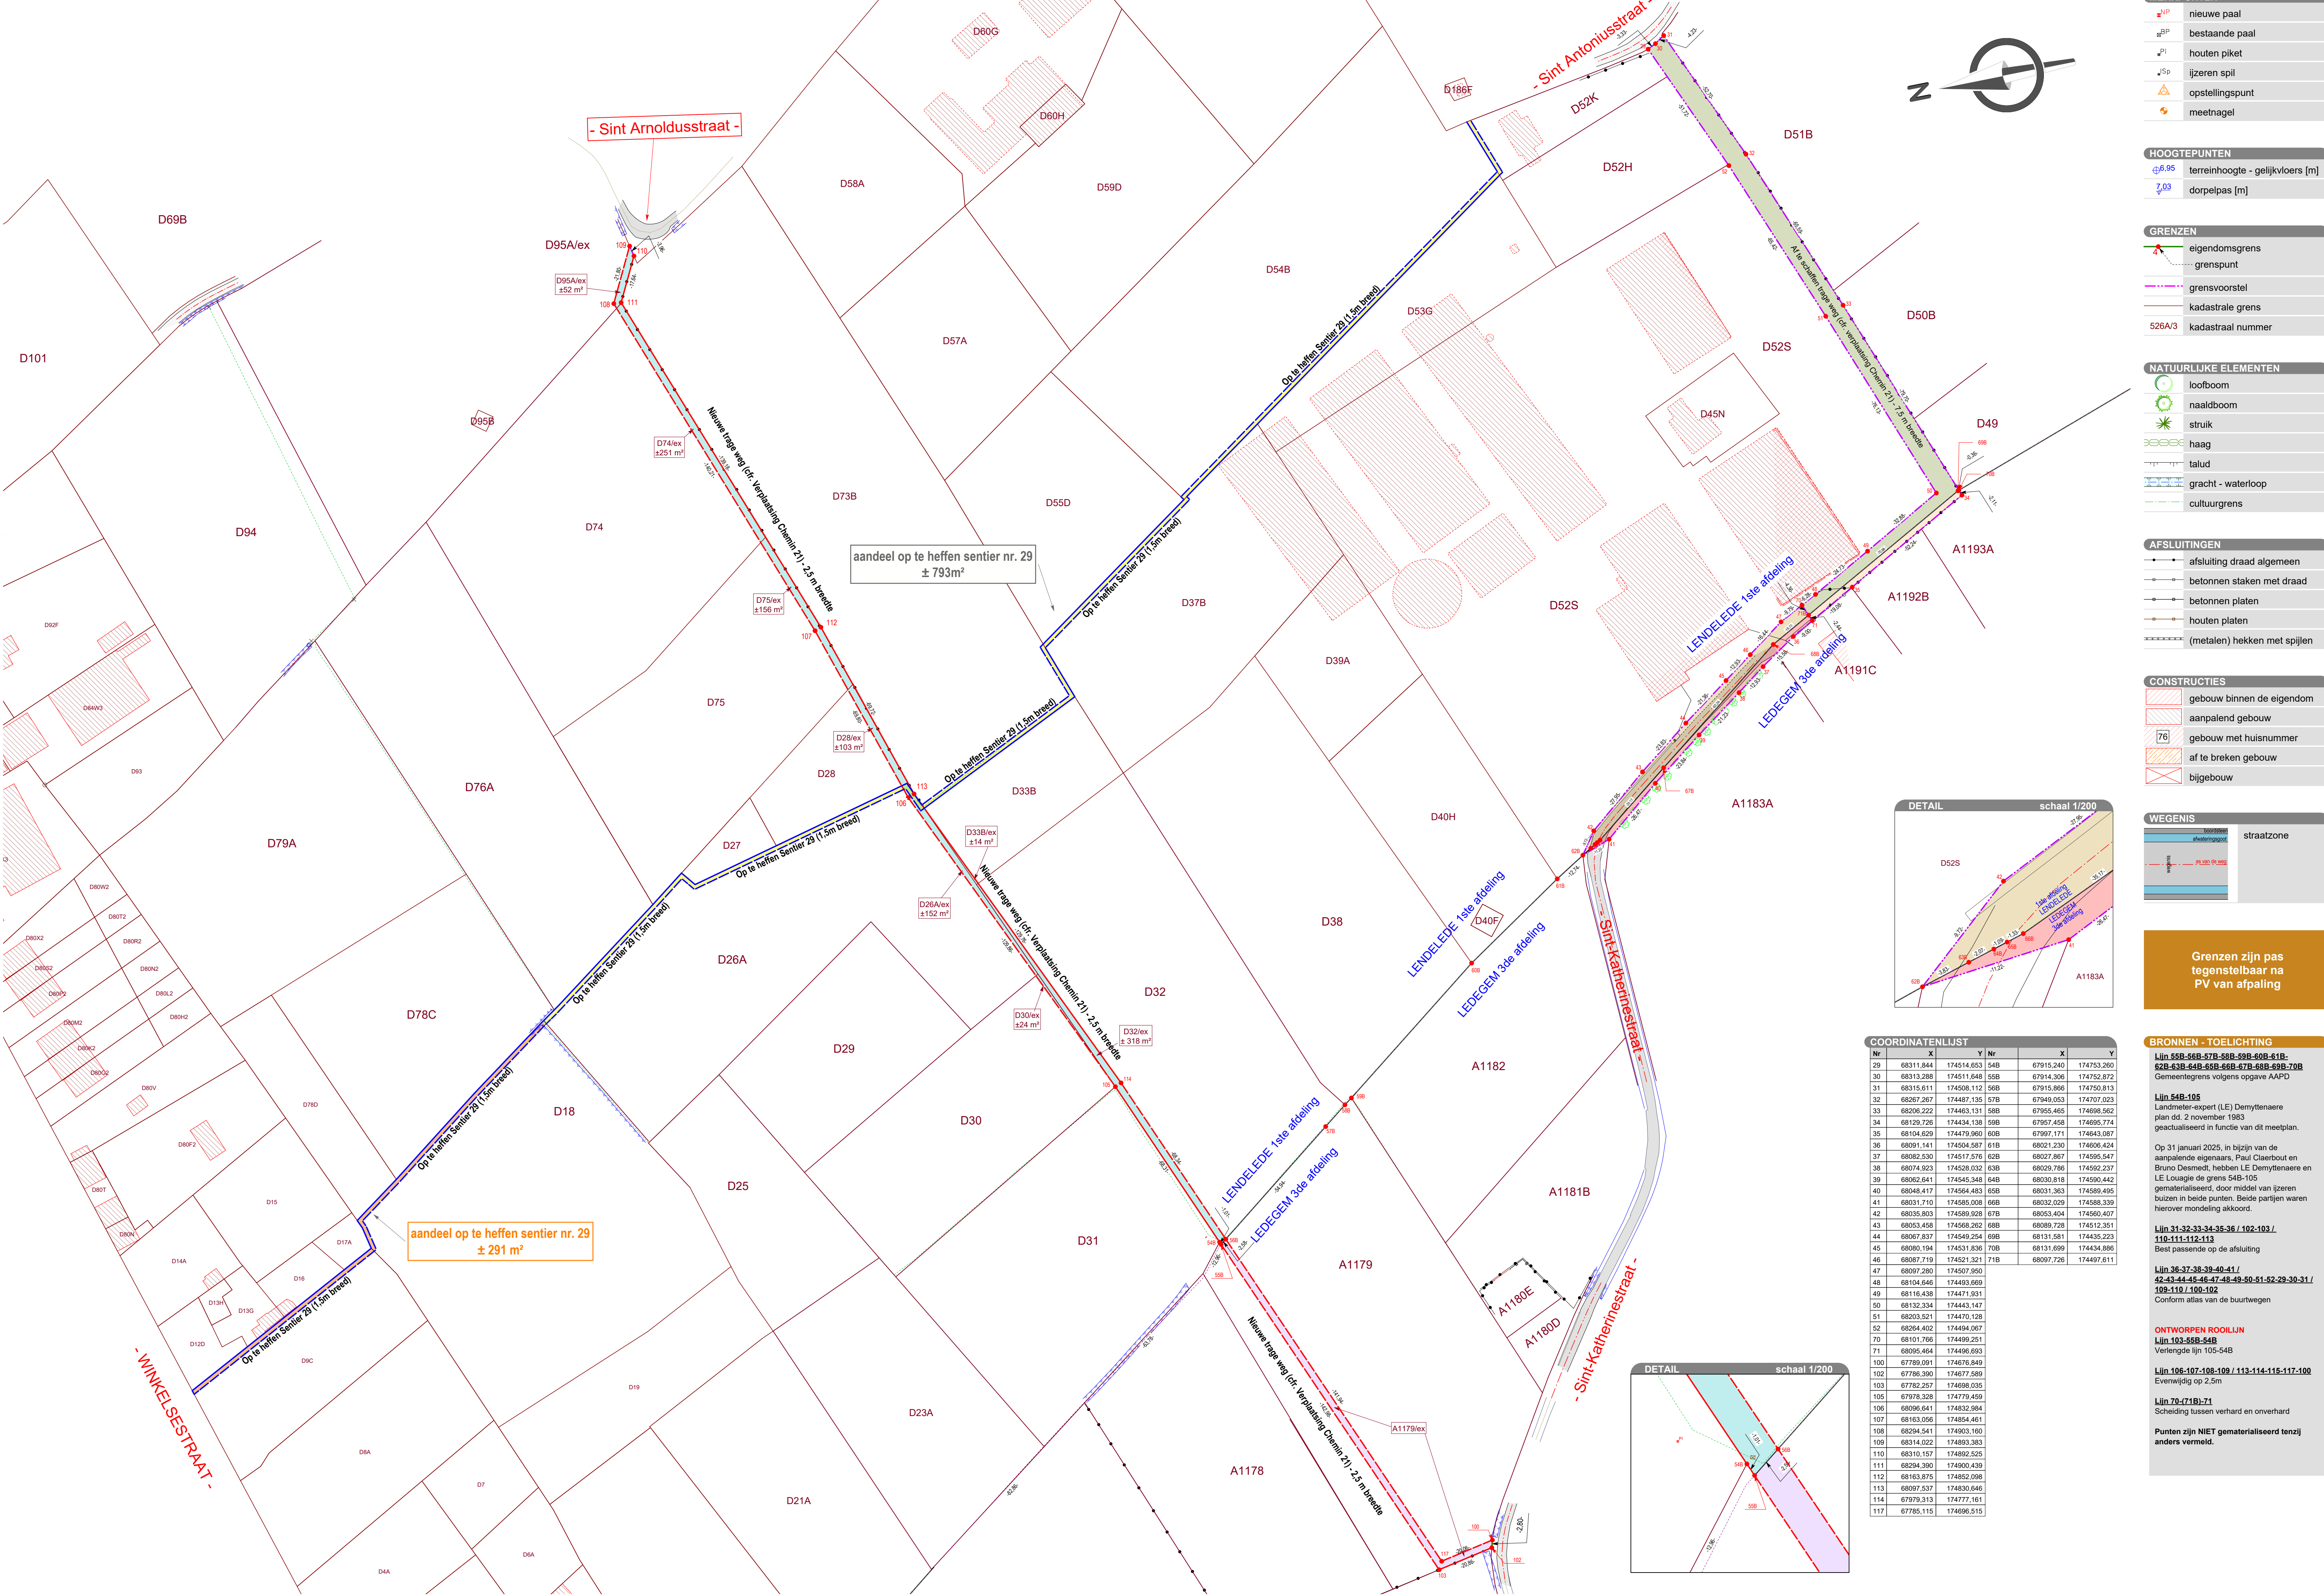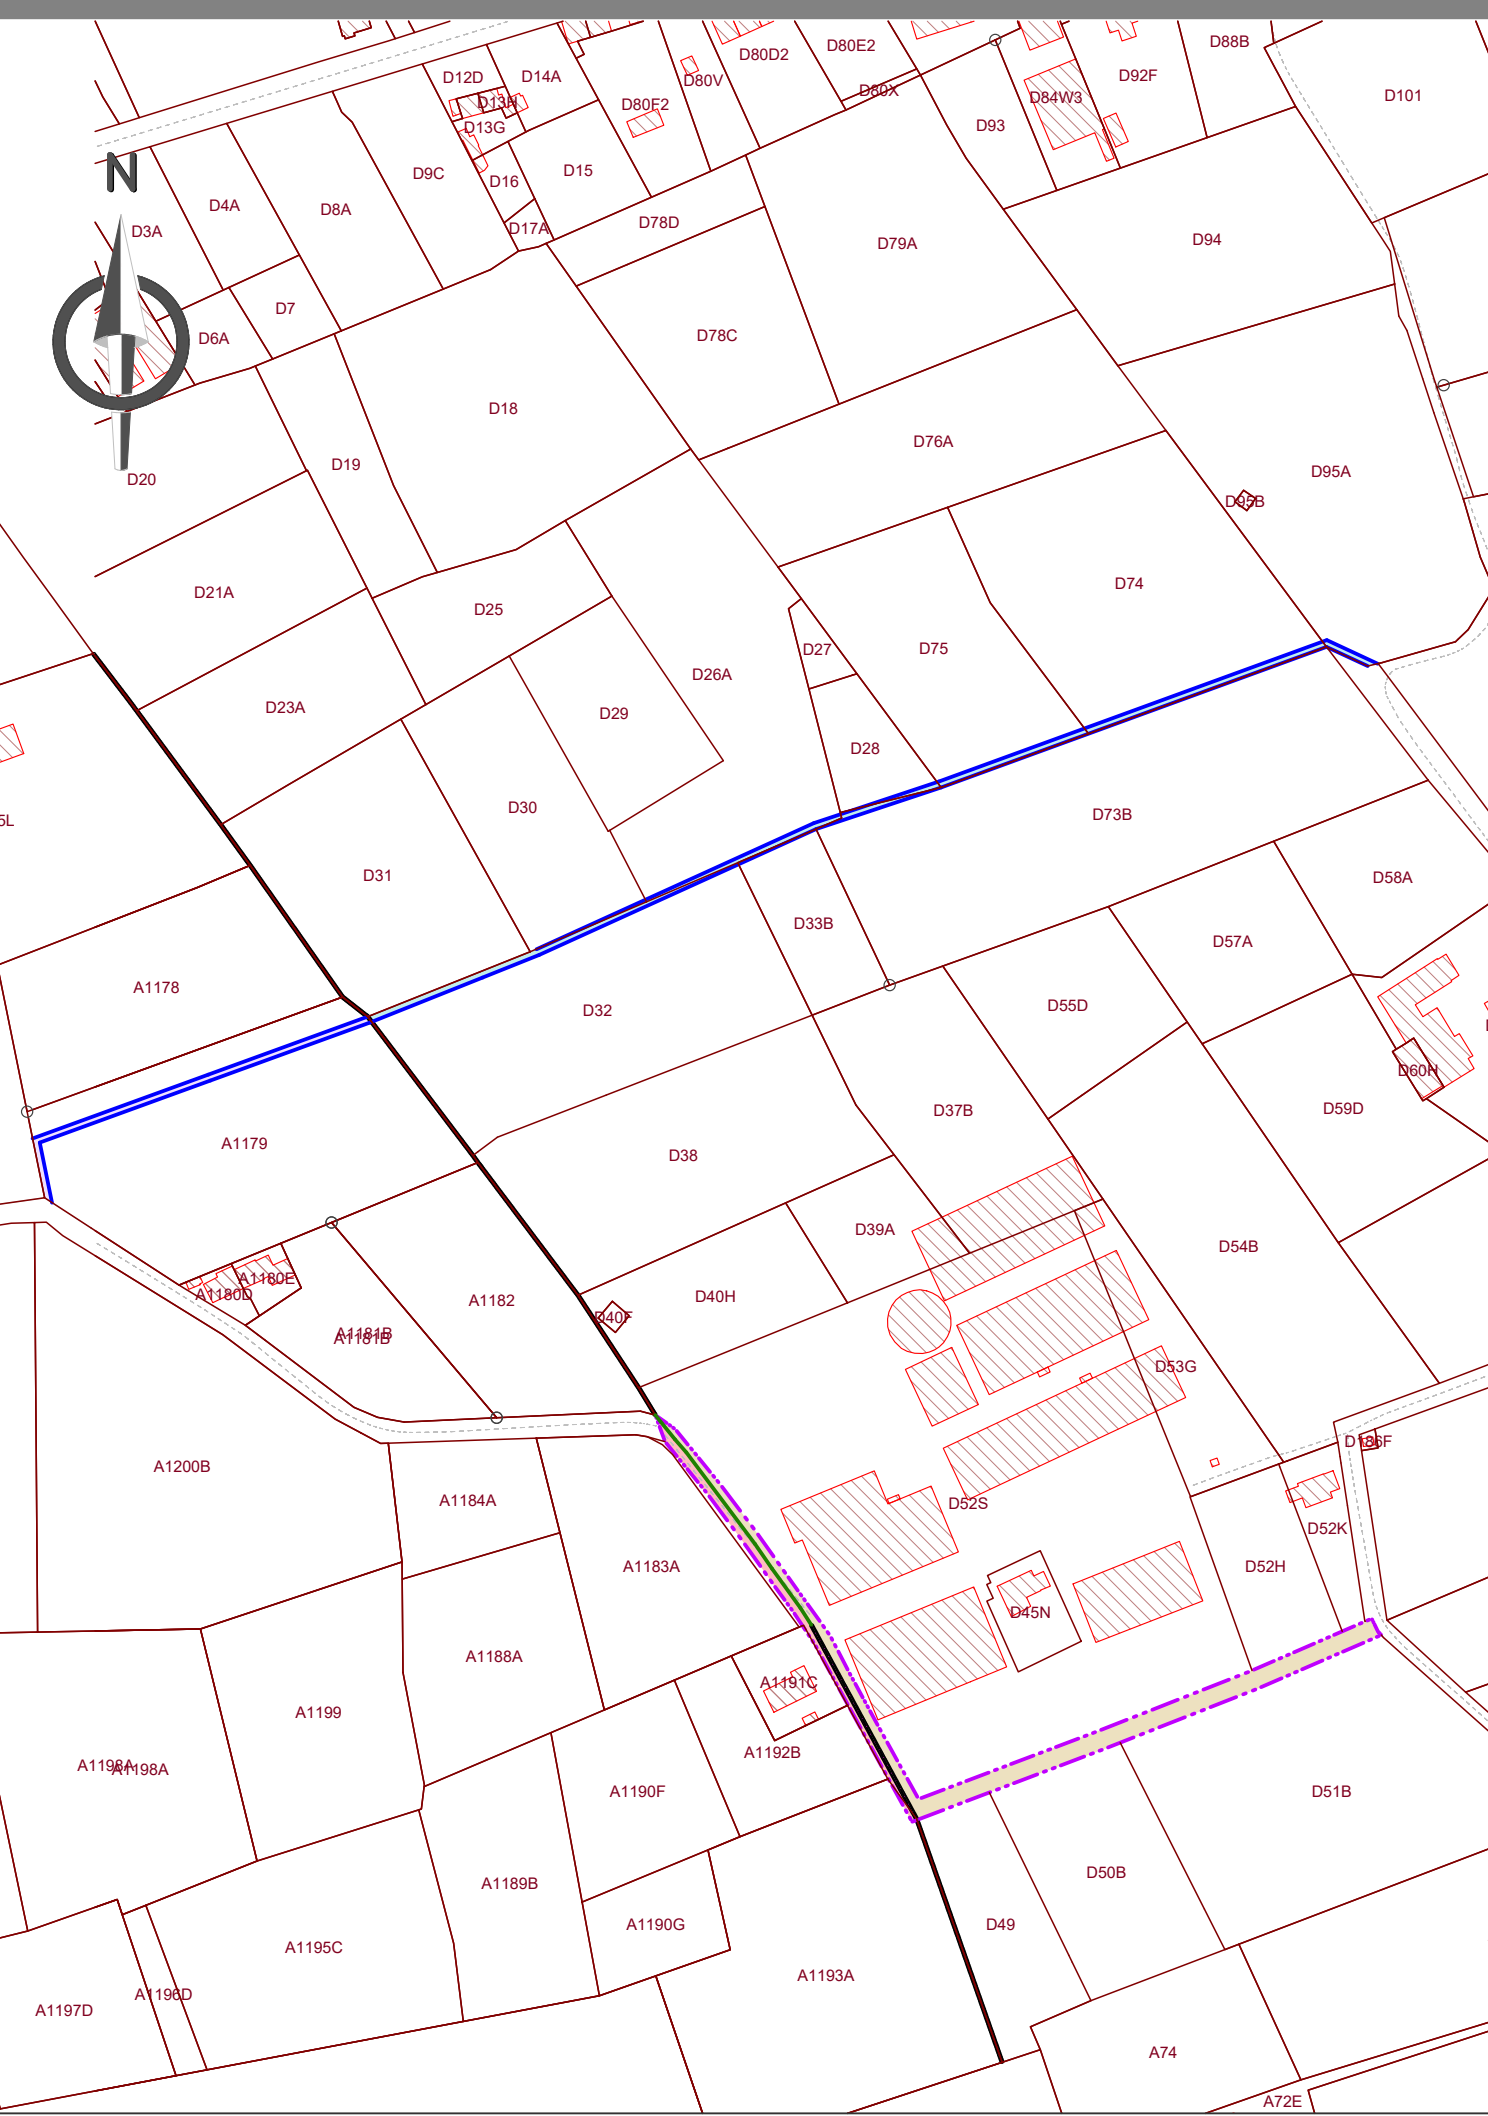

MERKPUNTEN

- IP nieuwe paal
- BP bestaande paal
- PI houten piket
- Sp ijzeren spil
- Op opstellingspunt
- Me meetnagel

HOOGTEPUNTEN

- 6.95 terreinhoogte - gelijkvloers [m]
- 03 dorpelpas [m]

GRENZEN

- EG eigendomsgrens
- GP grenspunt
- GV grensvoorstel
- KG kadastrale grens
- KN kadastraal nummer

NATUURLIJKE ELEMENTEN

- LB loofboom
- NB naaldboom
- ST struik
- HA haag
- TAL talud
- WG gracht - waterloop
- CG cultuurgrens

AFSLUITINGEN

- AA afsluiting draad algemeen
- BS betonnen staken met draad
- BP betonnen platen
- HP houten platen
- MM (metalen) hekken met spijlen

CONSTRUCTIES

- GB gebouw binnen de eigendom
- AB aanpalend gebouw
- 76 gebouw met huisnummer
- AB af te breken gebouw
- BB bijgebouw

WEGENIS

- WEGENIS straatzone

Grenzen zijn pas tegenstelbaar na PV van afpaling

COORDINATENLIJST					
Nr	X	Y	Nr	X	Y
29	68311.844	174514.653	54B	67915.240	174753.260
30	68313.288	174511.648	55B	67914.306	174752.872
31	68315.611	174508.112	56B	67915.866	174750.813
32	68267.267	174487.135	57B	67949.053	174707.023
33	68206.222	174463.131	58B	67955.465	174698.562
34	68129.726	174434.138	59B	67957.458	174695.774
35	68104.629	174479.960	60B	67997.171	174643.087
36	68091.141	174504.587	61B	68021.230	174608.424
37	68082.530	174517.576	62B	68027.887	174595.547
38	68074.923	174529.032	63B	68029.786	174592.237
39	68062.641	174545.348	64B	68030.818	174590.442
40	68048.417	174564.483	65B	68031.363	174589.495
41	68031.710	174585.008	66B	68032.025	174588.339
42	68025.803	174588.928	67B	68033.404	174589.407
43	68053.458	174568.262	68B	68089.728	174512.351
44	68067.837	174540.254	69B	68131.581	174435.223
45	68080.194	174531.836	70B	68131.699	174434.886
46	68087.719	174521.321	71B	68097.726	174487.611
47	68097.280	174501.960			
48	68104.646	174493.669			
49	68116.438	174471.031			
50	68132.334	174443.147			
51	68203.521	174470.128			
52	68264.402	174499.067			
53	68101.766	174492.251			
54	68095.464	174496.693			
55	67789.091	174676.849			
56	67786.300	174677.589			
57	67782.257	174698.035			
58	67979.326	174770.459			
59	68096.641	174832.984			
60	68163.875	174852.098			
61	68097.537	174830.646			
62	67979.313	174777.161			
63	67785.115	174696.515			