


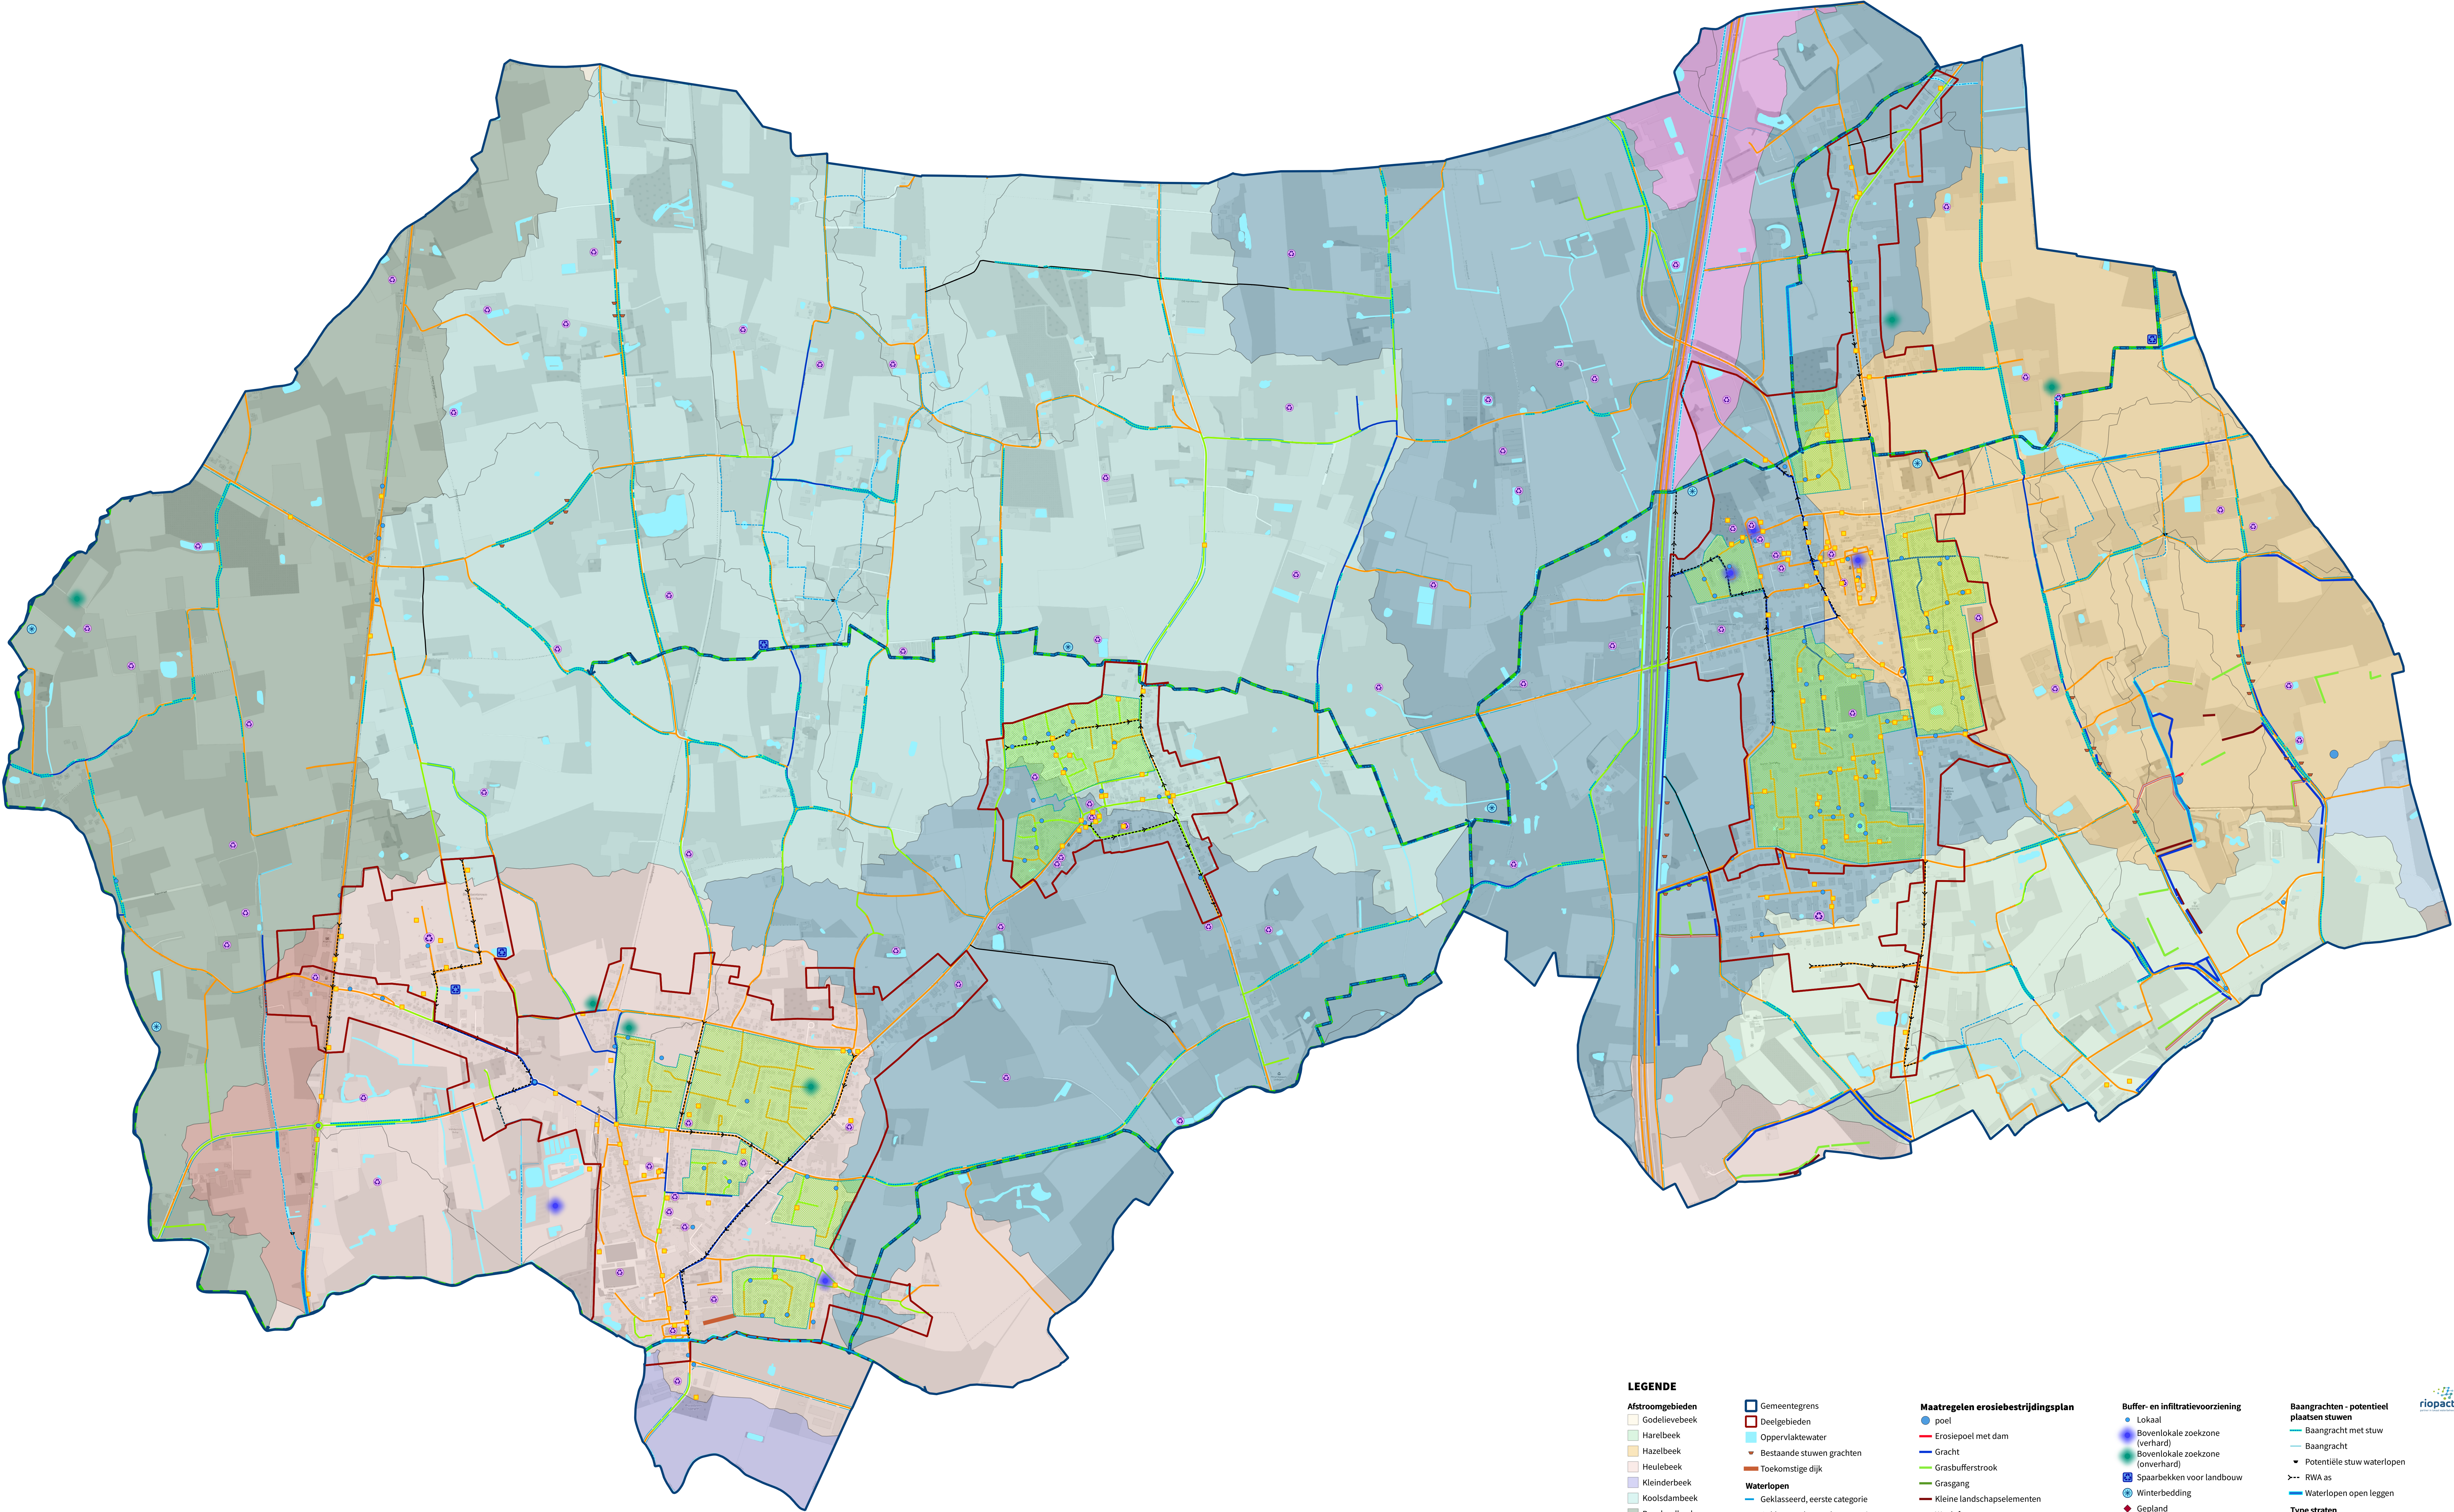

LEGENDE

Afstromingsgebieden

- Godelievebeek
- Harelbeek
- Hazelbeek
- Heulebeek
- Kleinderbeek
- Koolsdambeek
- Papelandbeek
- Steenbeek
- Toortelbeek
- Vlienderbeek
- Wulfdambeek
- Rakebosbeek

Waterlopen

- Geklasseerd, eerste categorie
- Geklasseerd, tweede categorie
- Niet geklasseerd

Maatregelen erosiebestrijdingsplan

- poel
- Erosiepoel met dam
- Gracht
- Grasbufferstrook
- Grasgang
- Kleine landschapselementen
- Weginfrastructuur

Kansen

- Onthardingskansen
- Blauwgroene wijk
- Hergebruikskansen

Buffer- en infiltratievoorziening

- Lokaal
- Bovenlokale zoekzone (verhard)
- Bovenlokale zoekzone (onverhard)
- Spaarbekken voor landbouw
- Winterbedding
- Gepland
- Bestaand
- Blauwgroene as

Baangrachten - potentieel plaatsen stuwen

- Baangracht met stuw
- Baangracht
- Potentieële stuw waterlopen
- RWA as
- Waterlopen open leggen

Type straten

- Watervoerende straat
- Infiltratiestraat
- Retentiestraat

Achtergrond: OpenStreetMap

Bron: De Vlaamse Overheid, Informatie Vlaanderen, VMM

riopact