


# SIGNALISATIEPLAN

SW: VVA\_20250903\_25206512

Verantwoordelijke Signalisatie:

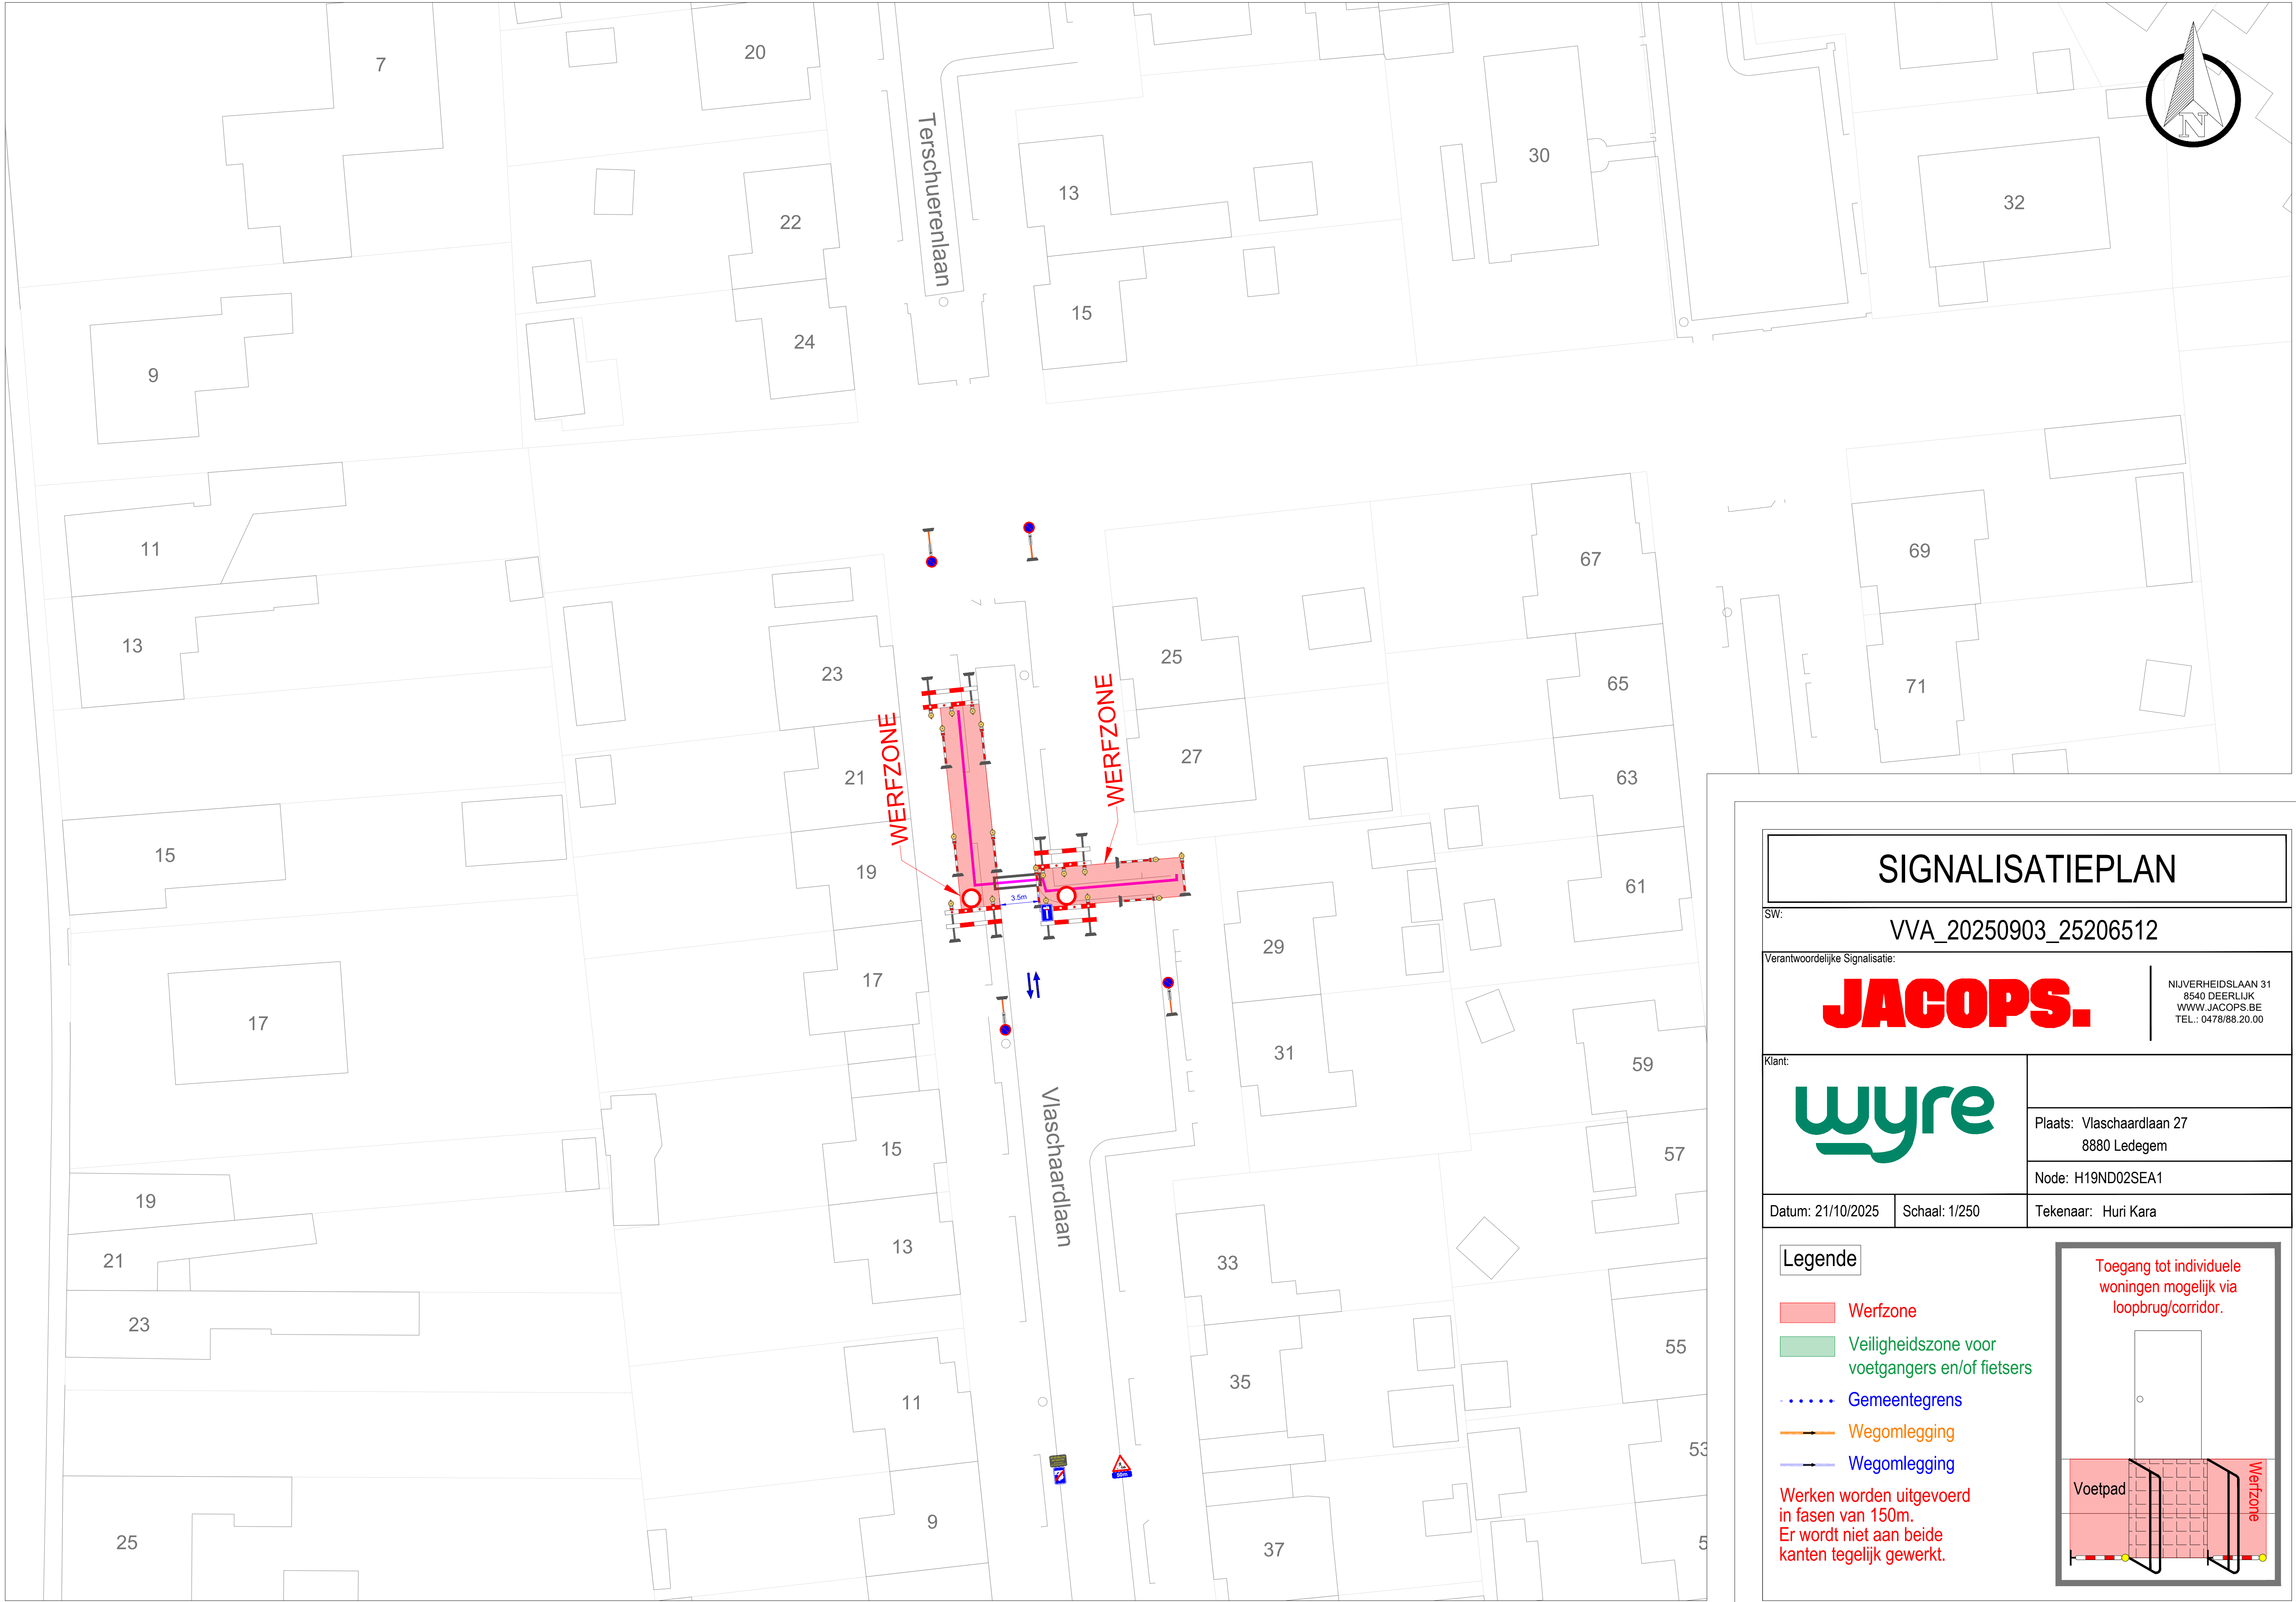

NIJVERHEIDSLAAN 31  
8540 DEERLIJK  
WWW.JACOPS.BE  
TEL.: 0478/88.20.00

|                                                                                       |               |                                           |
|---------------------------------------------------------------------------------------|---------------|-------------------------------------------|
| Klant:                                                                                |               |                                           |
|  |               | Plaats: Vlaschaardlaan 27<br>8880 Ledegem |
|                                                                                       |               | Node: H19ND02SEA1                         |
| Datum: 21/10/2025                                                                     | Schaal: 1/250 | Tekenaar: Huri Kara                       |

## Legende

-  Werfzone
-  Veiligheidszone voor voetgangers en/of fietsers
-  Gemeentegrens
-  Wegomlegging
-  Wegomlegging

Werken worden uitgevoerd in fasen van 150m. Er wordt niet aan beide kanten tegelijk gewerkt.

