



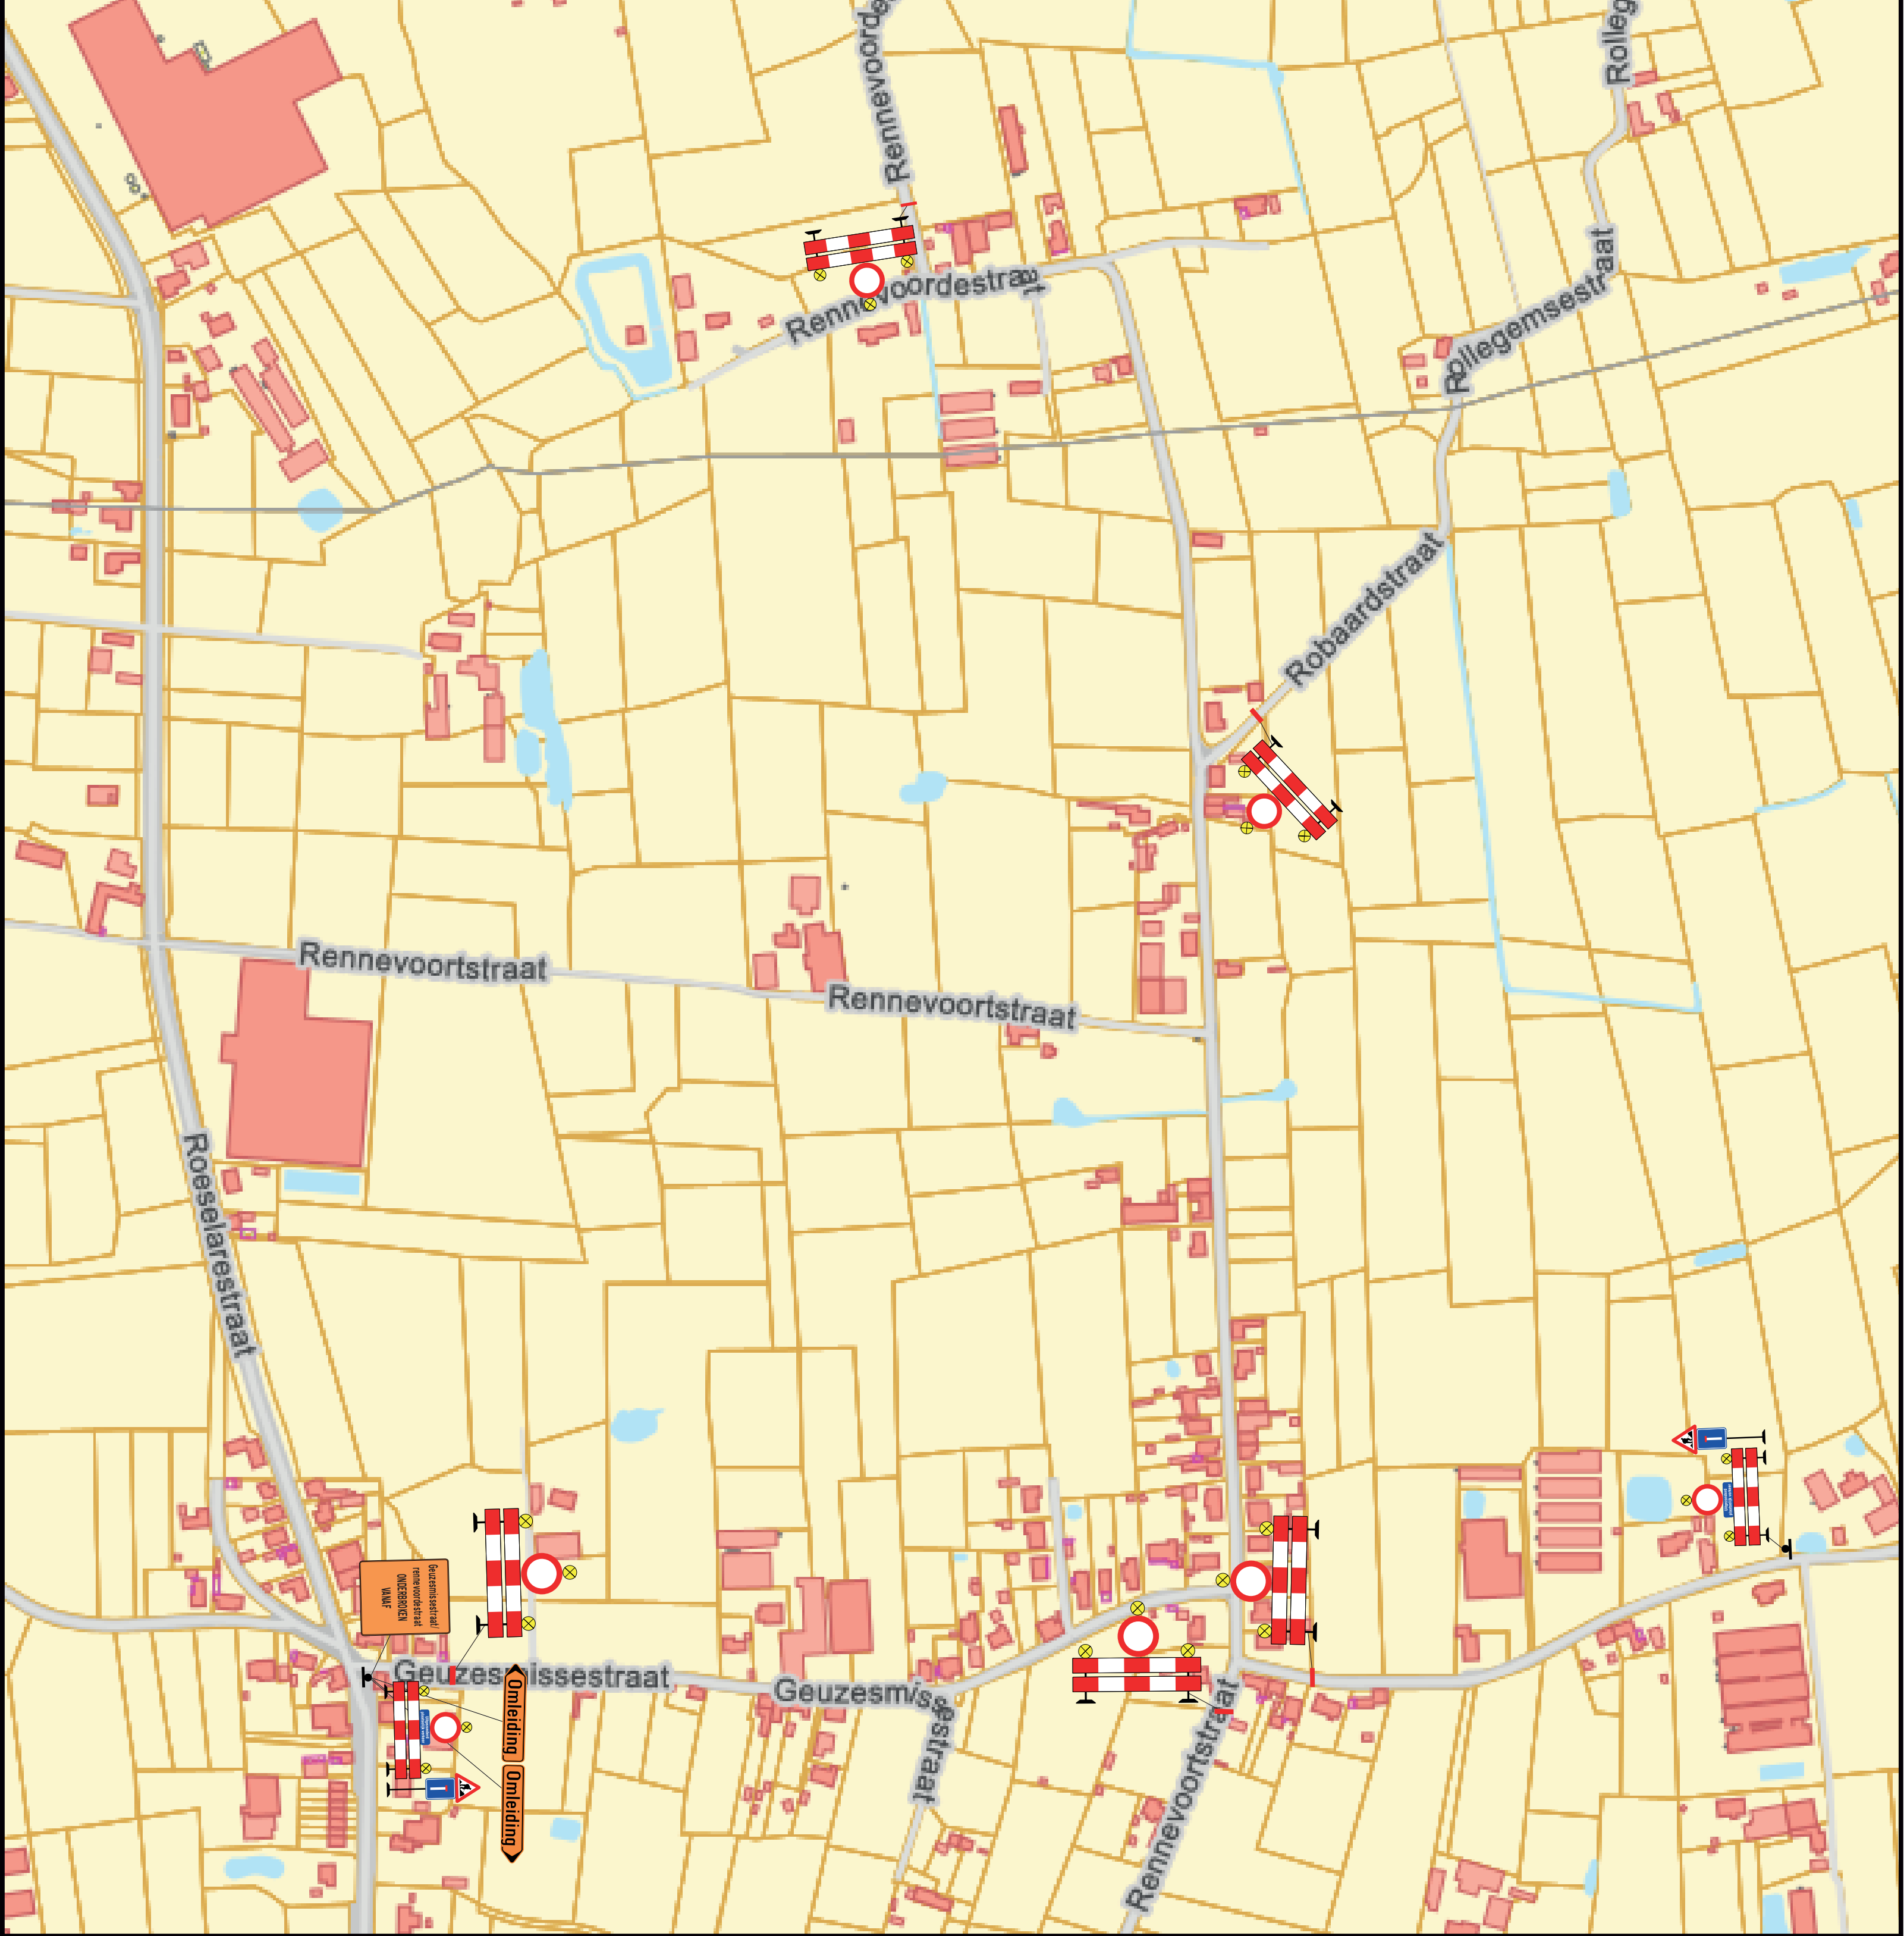

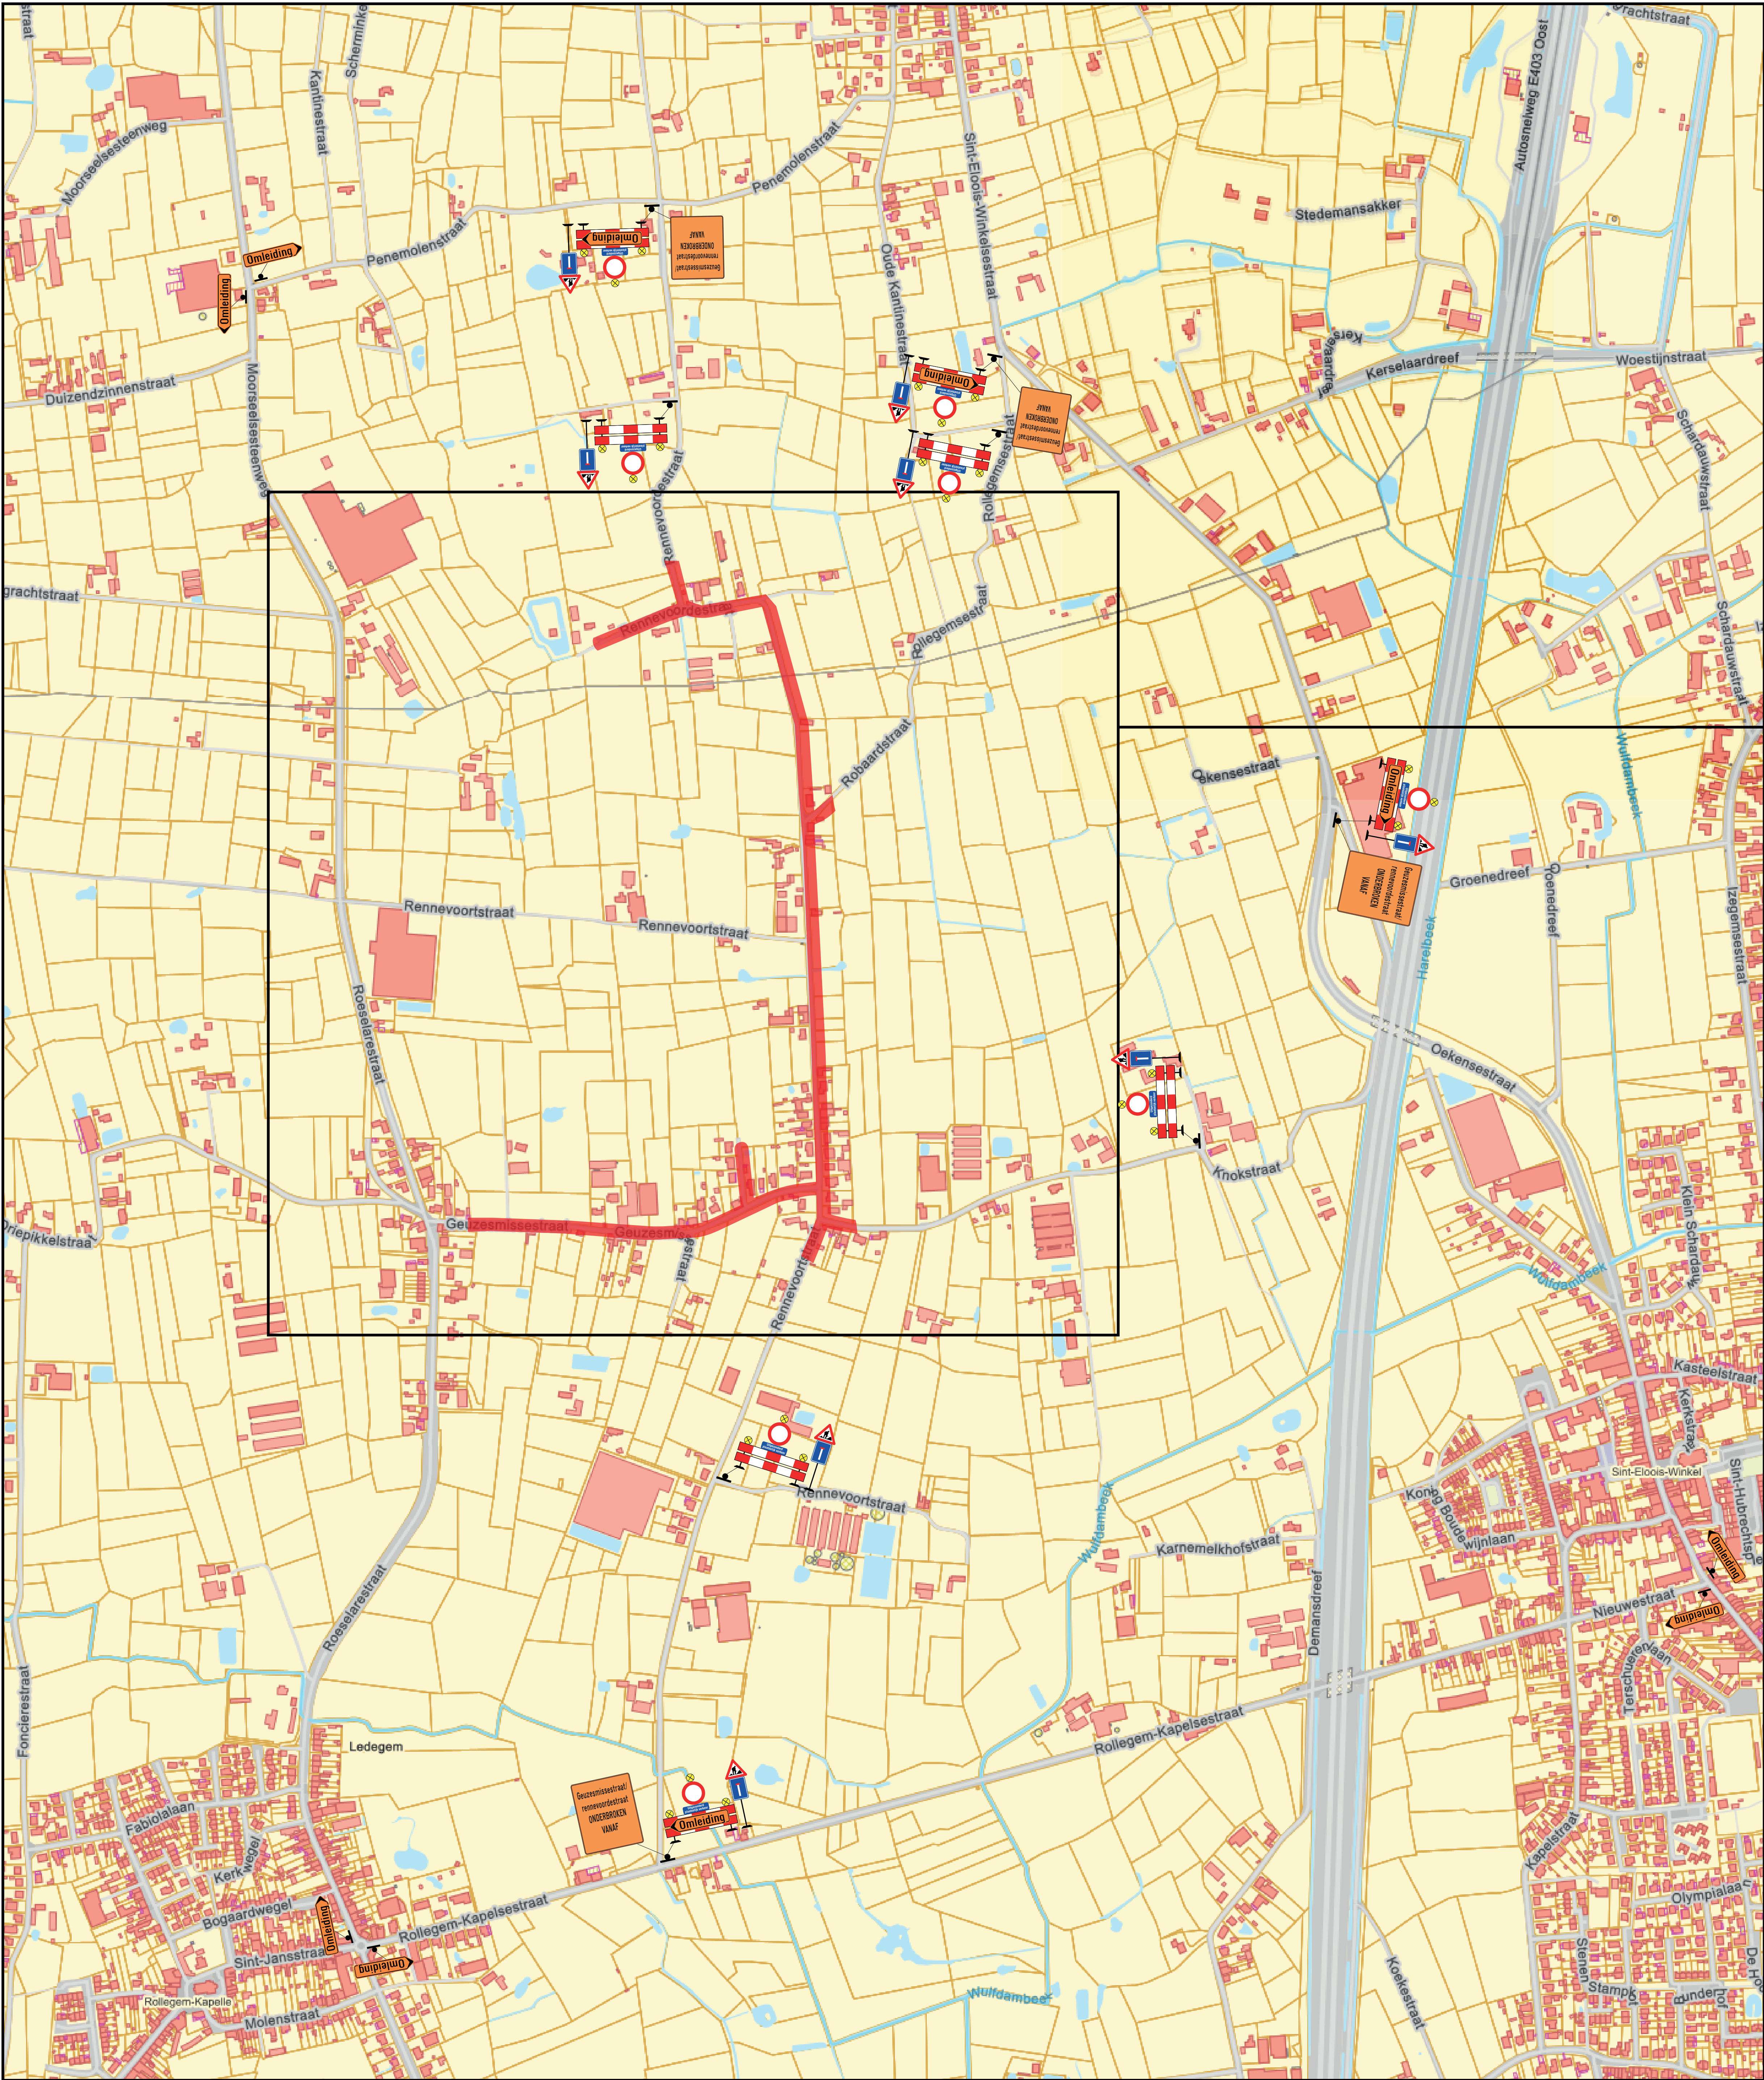

Pathoekeweg 9a
8000 Brugge
tel: 050/31 13 08
info@traffic-line.be
www.traffic-line.be

Ledegem

Geuzesmissestraat/rennevoortstraat

Werfsignalisatie

Datumopmaak : 05/06/2026

Formaat: A0

Aangebrachte wijzigingen

Ind. Aard Datum

Nagezien en goedgekeurd door:

Nagezien door de verantwoordelijke ingenieur:

Nagezien en goedgekeurd door de dr. investering: